


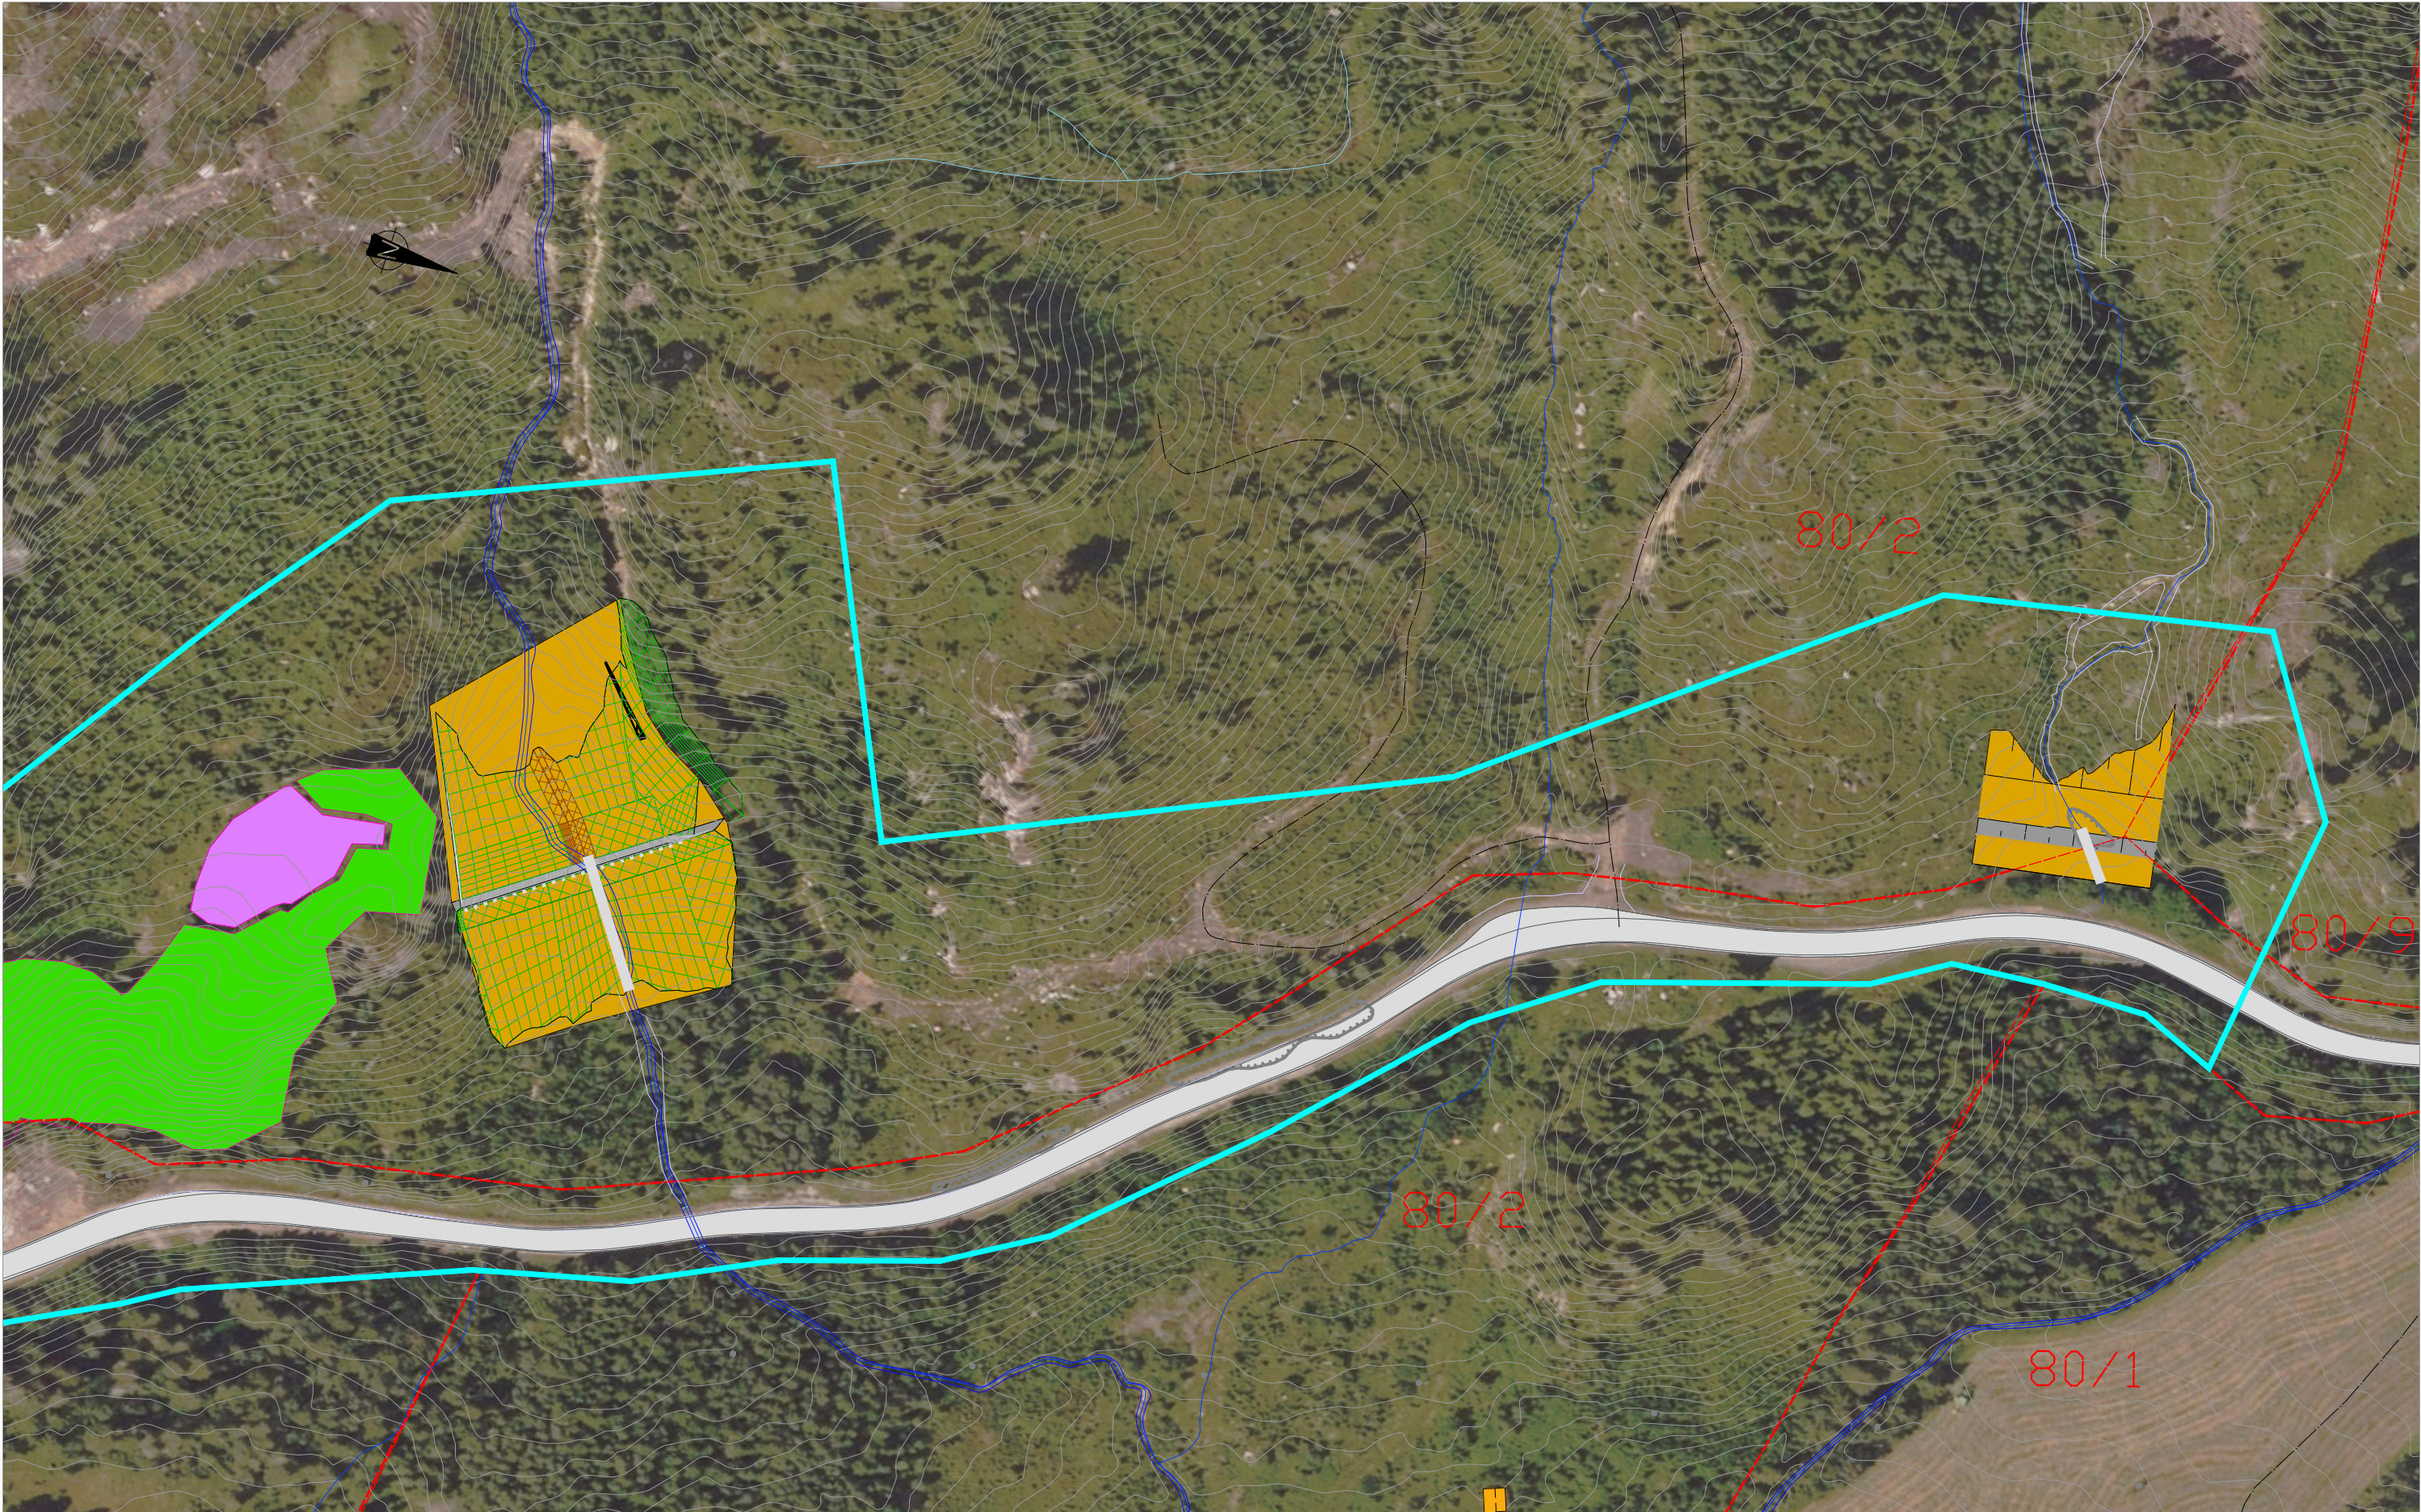


TEGNFORKLARING:

Gnr/Bnr 80/2
Eiendomsgrense
Plangrense

Skråning
Mur/stein

Myrområde
Urskog
Rør

Revisjon	Revisjonen gjelder	Utarb	Kontr	Godkjent	Rev. dato
Vestfold og Telemark Fylkeskommune		Tegningsdato	07.11.2022		
Fv 3408 skredsikring Byrte nord		Bestiller	TEAM VEST		
Bergstøyl og Risstøyl		Produsert for	VTFK		
Skredvoller		Produsert av	VTFK-SMM-UTB		
Oversiktstegning		Prosjektnummer	i7042125		
		Prosjektfasenummer	i7042125r		
		Arkivreferanse			
		Målestokk A1-format	1:500		
Reguleringsplan		Koordinatsystem	NTM7/NN2000		
Utarbeidet av	Kontrollert av	Godkjent av	Konsulentarkiv	Tegningsnummer / revisjonsbokstav	C001

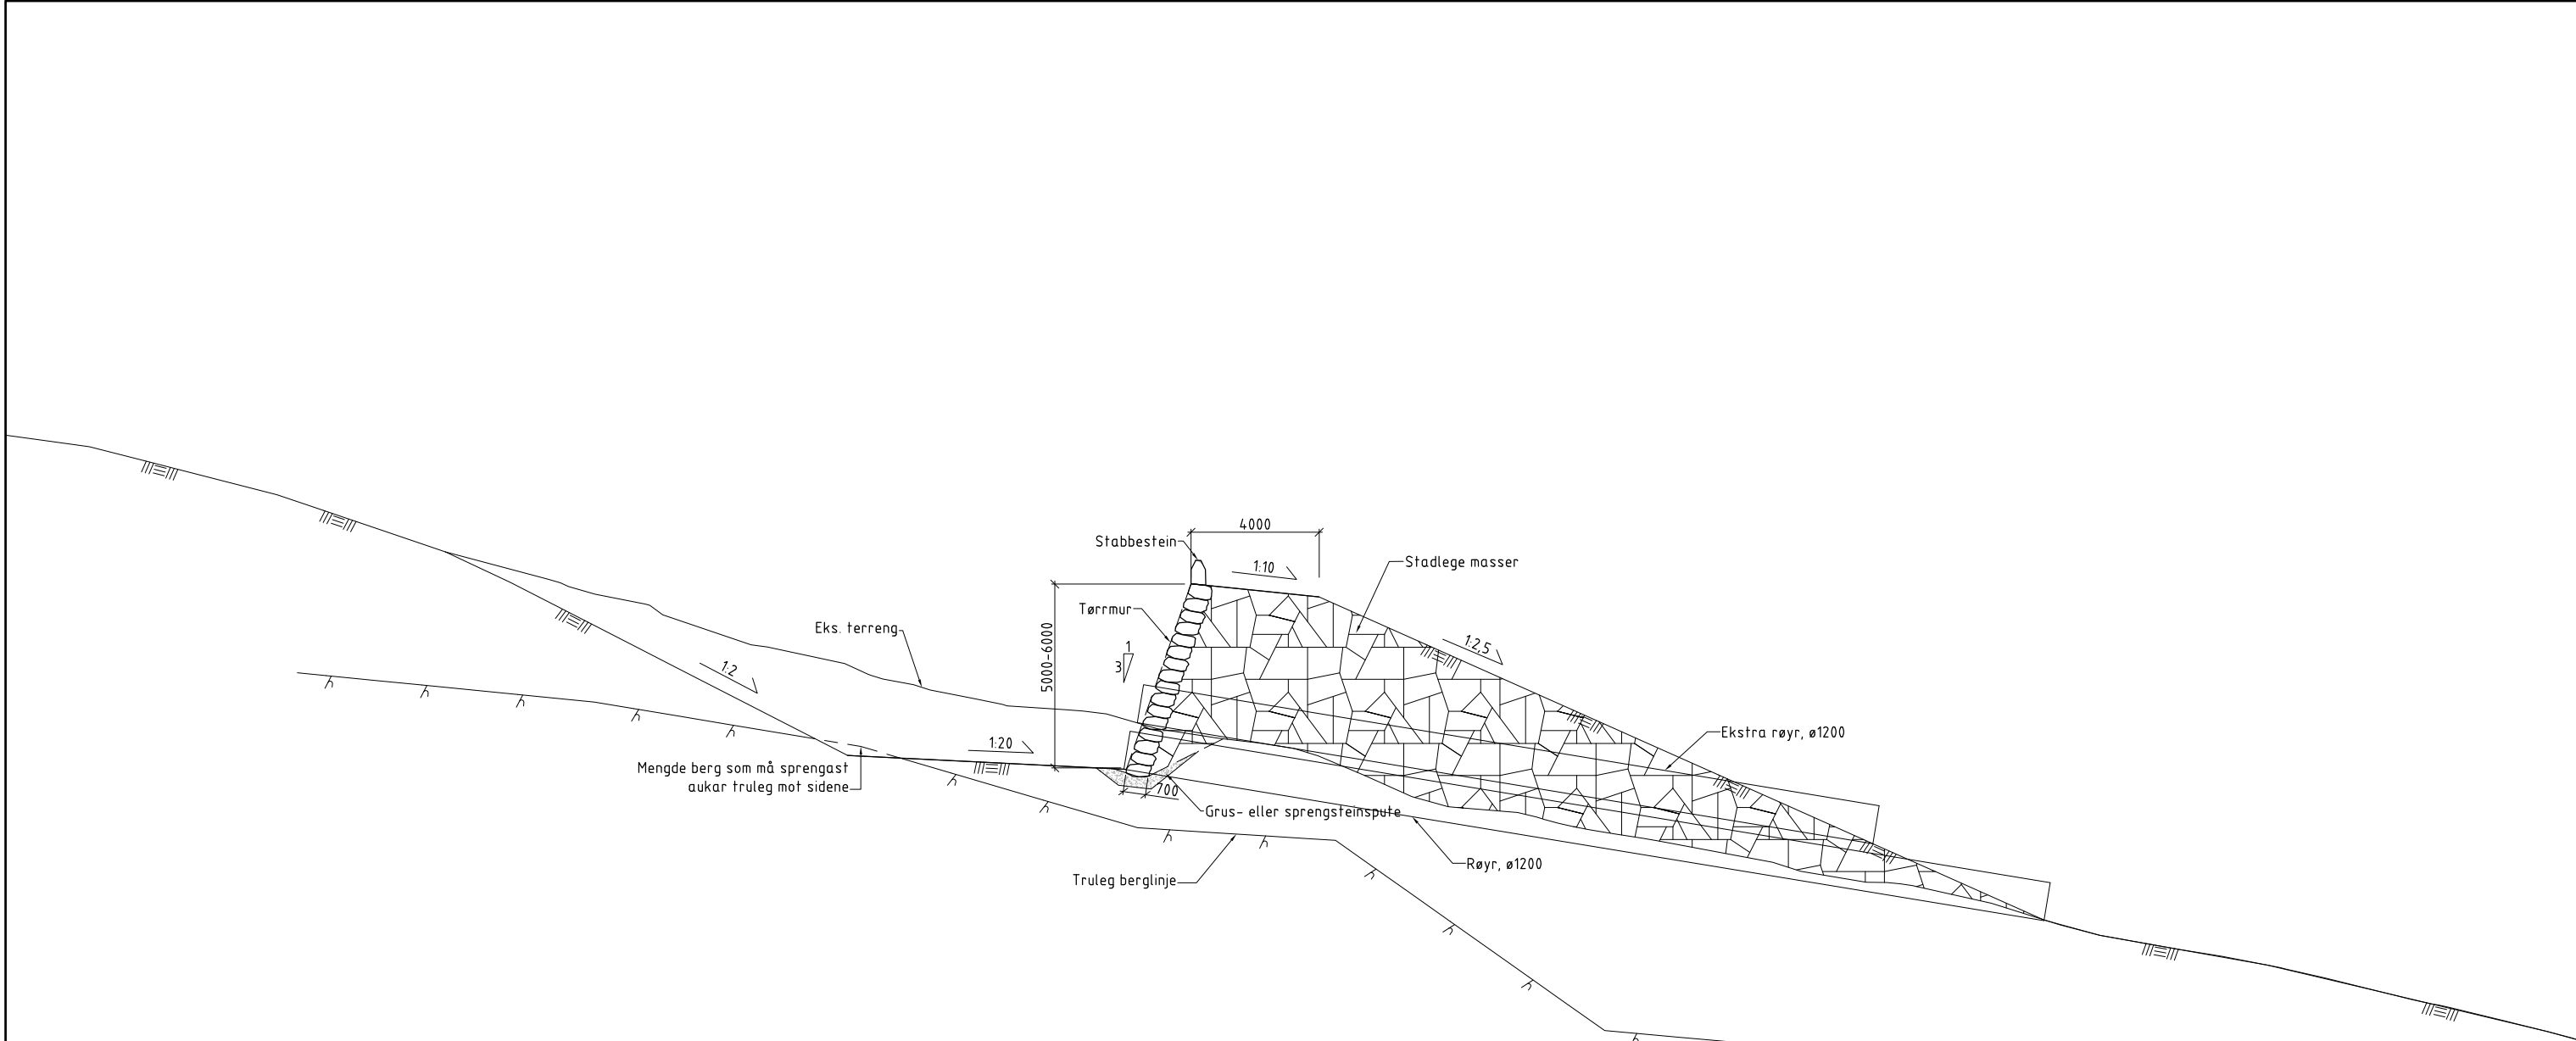

SNITT
1:100

Merknader:

1. Materialkvalitetar:
Hovedsakeleg stadlege masser.
Tørrmur av stadleg sprengt berg eller tilkjørt eigna stein

Revisjon	Revisjonen gjelder	Utb.	Kontr.	Godkjent	Rev. dato
 Vestfold og Telemark Fylkeskommune		Tegningsdato		07.11.2022	
Fv3408 skredsikring Byrte nord Bergstøyl og Risstøyl Skredvoller Tverrprofil av fangvoll		Bestiller		TEAM VEST	
		Produsert for		VTFK	
		Produsert av		VTFK-SMM-UTB	
		Prosjektnummer		i7042125	
		Prosjektfasenummer		i7042125r	
		Arkivreferanse			
		Målestokk A1-format			
Reguleringsplan		Koordinatsystem		NTM/NN2000	
Utarbeidet av	Kontrollert av	Godkjent av	Konsulentarkiv	Tegningsnummer /	revisjonsbokstav
Josmyr	lisleh			K001	